


3階 電気設備図 (配線ダクト・コンセント)

1 : 200

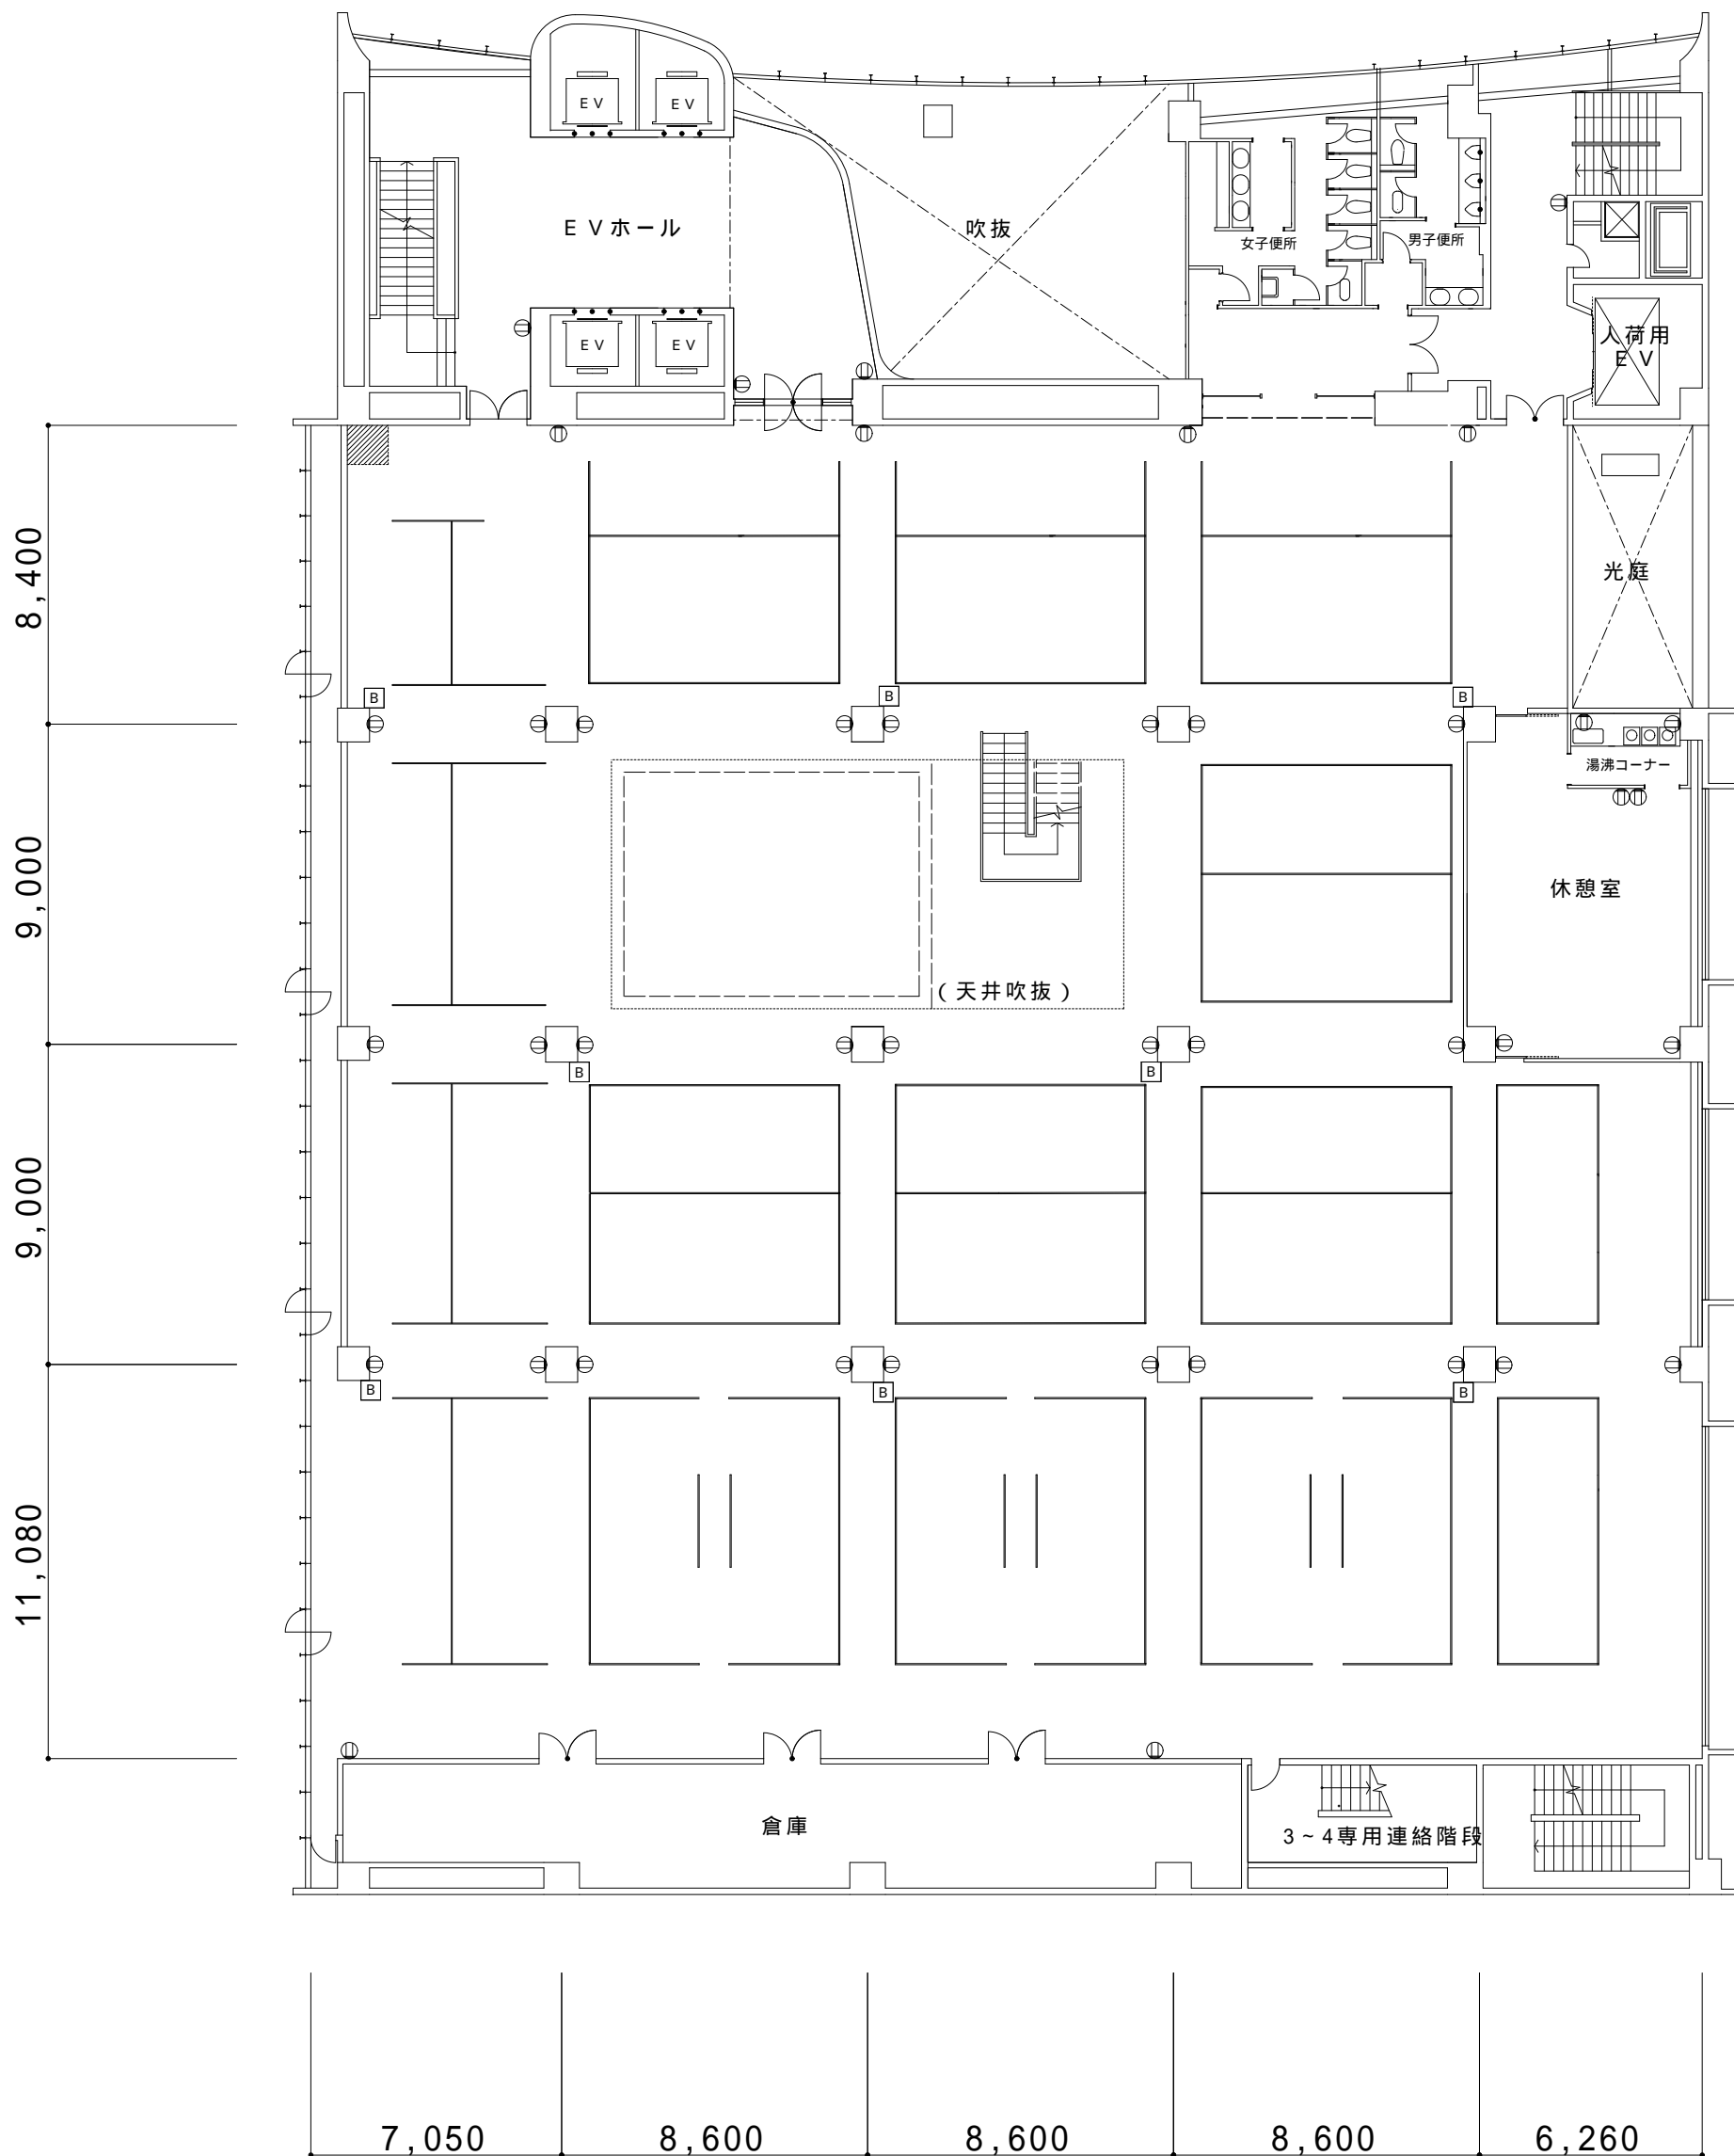

凡例

ⓐ	コンセント
ⓑ	イベント盤 (200V電源供給用)
—	配線ダクト