


# 4階 電気設備図 (配線ダクト・コンセント) 1:200

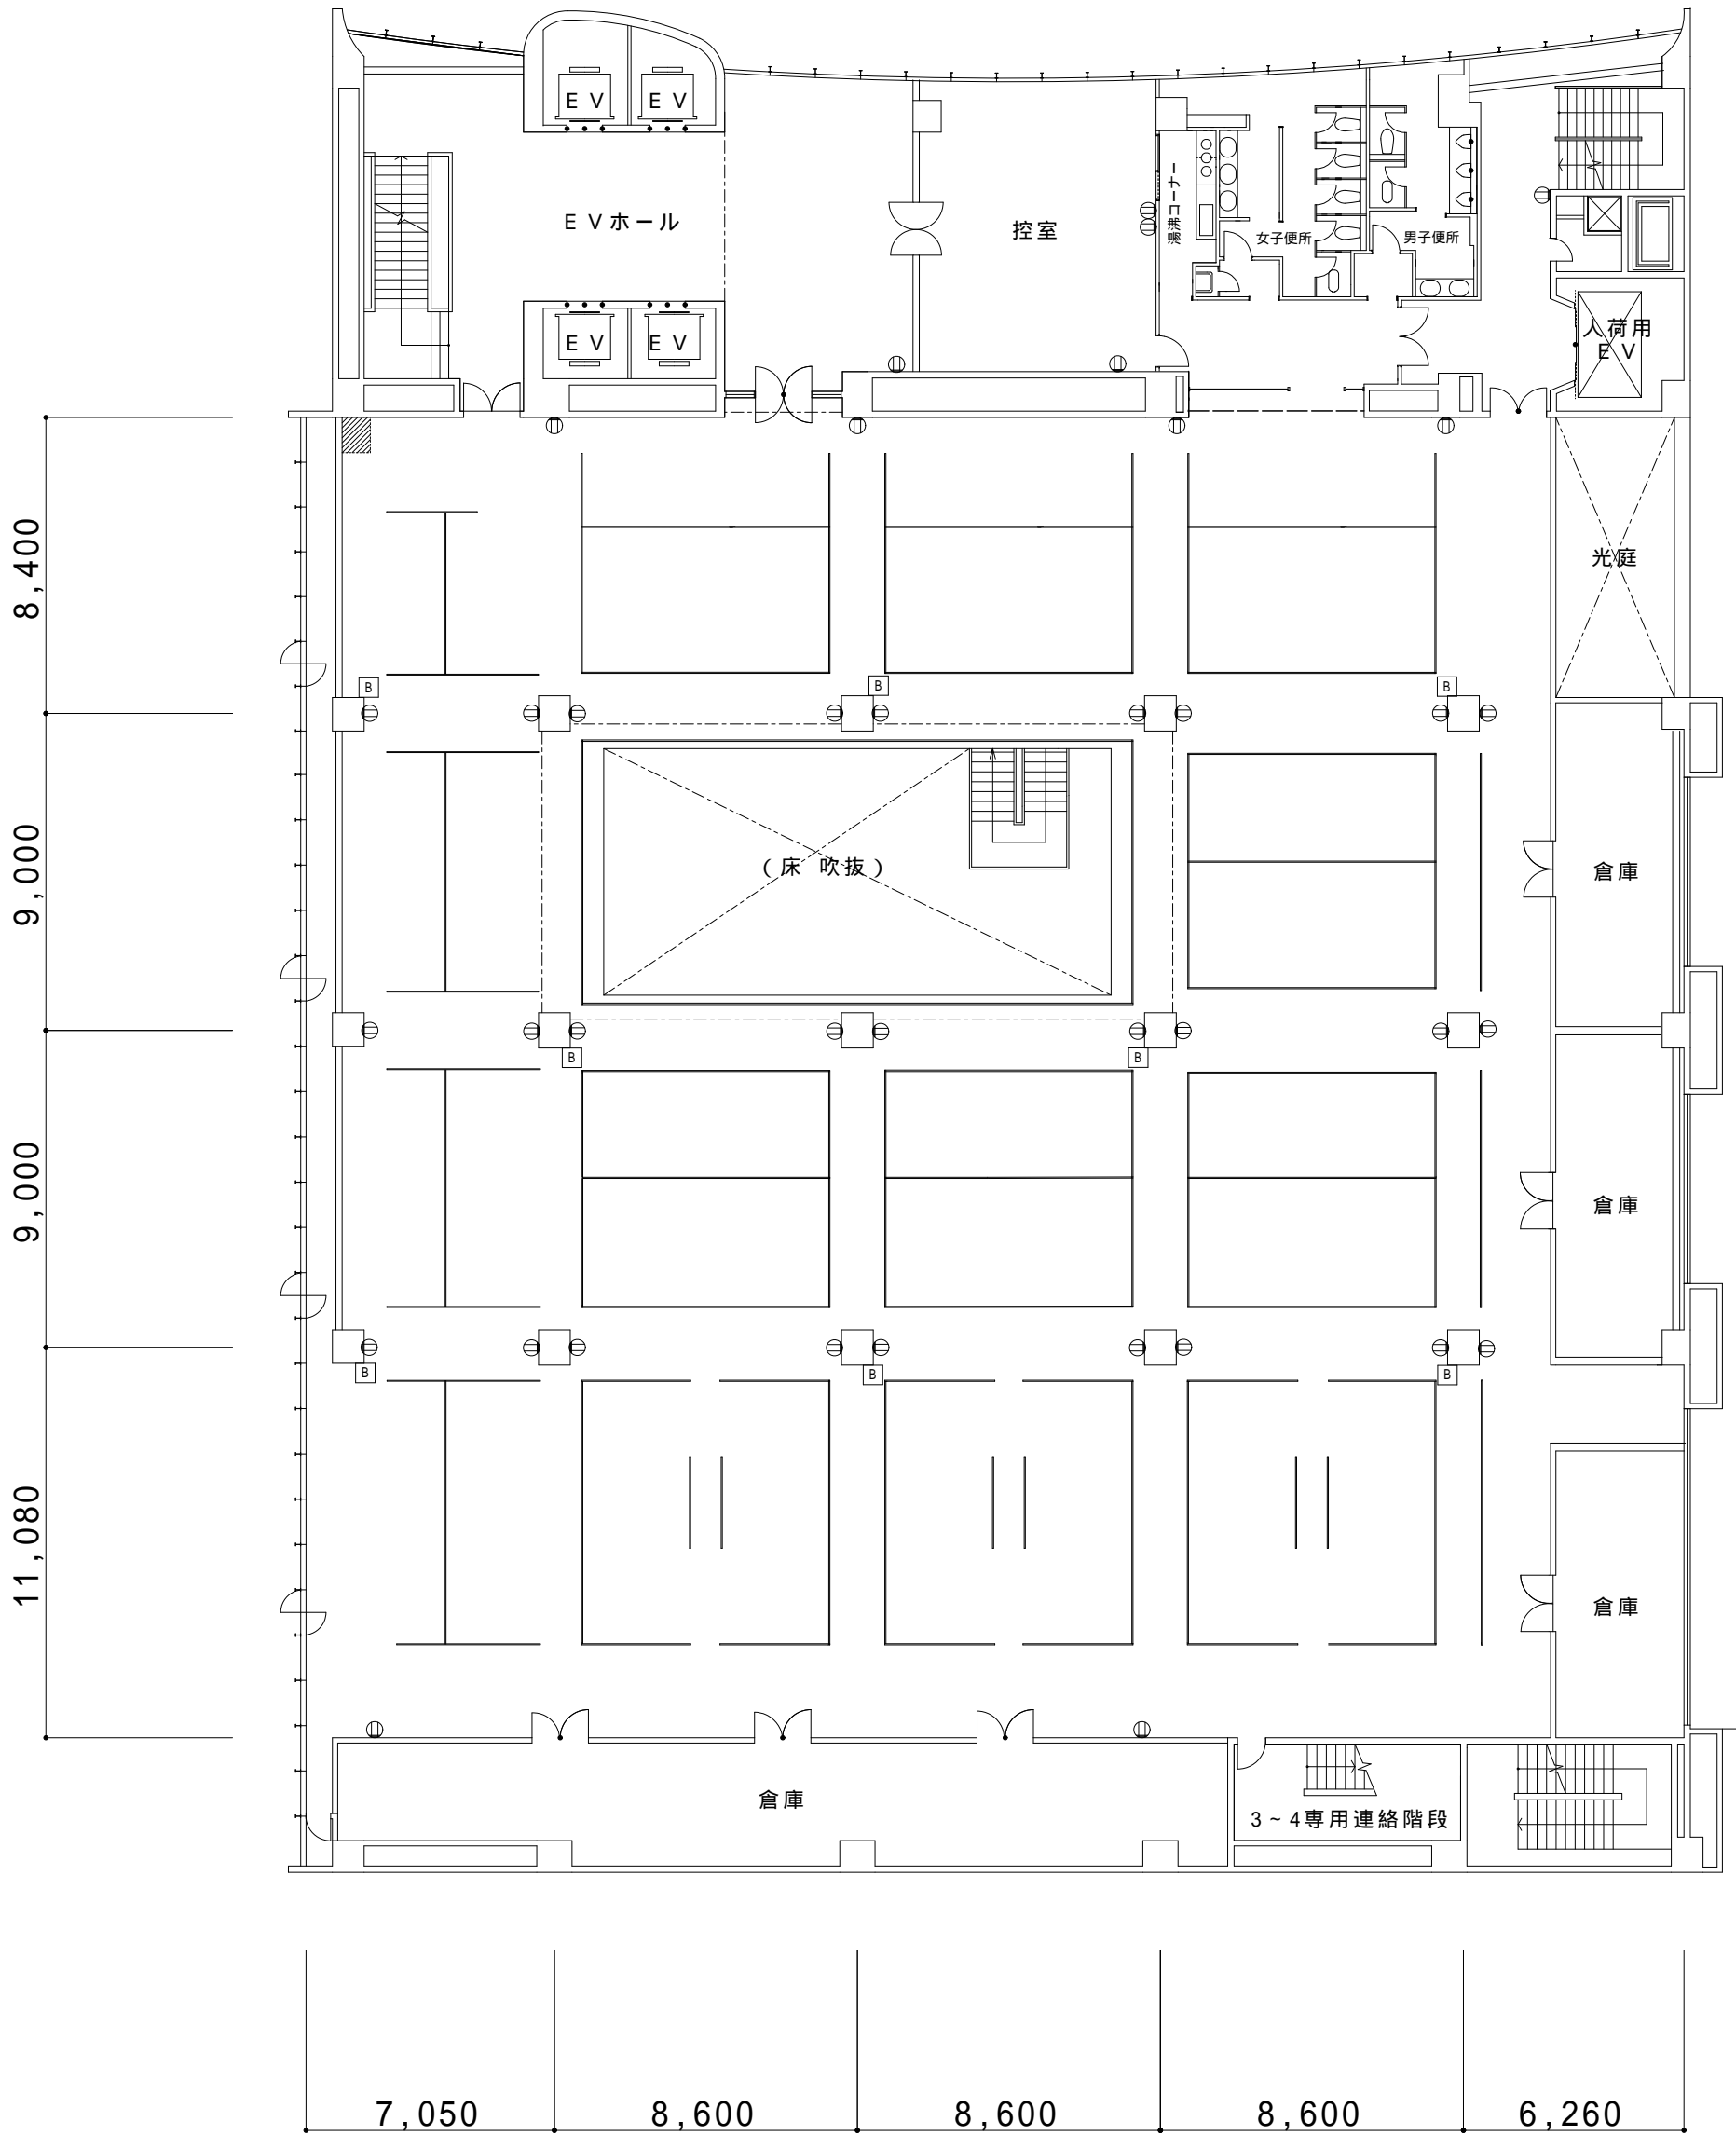

凡 例

⊙	コンセント
ⓑ	イベント盤 (200V電源供給用)
—	配線ダクト