


全体図(北室可動式客席有)

南 室

中 室

北 室

防火シャッター

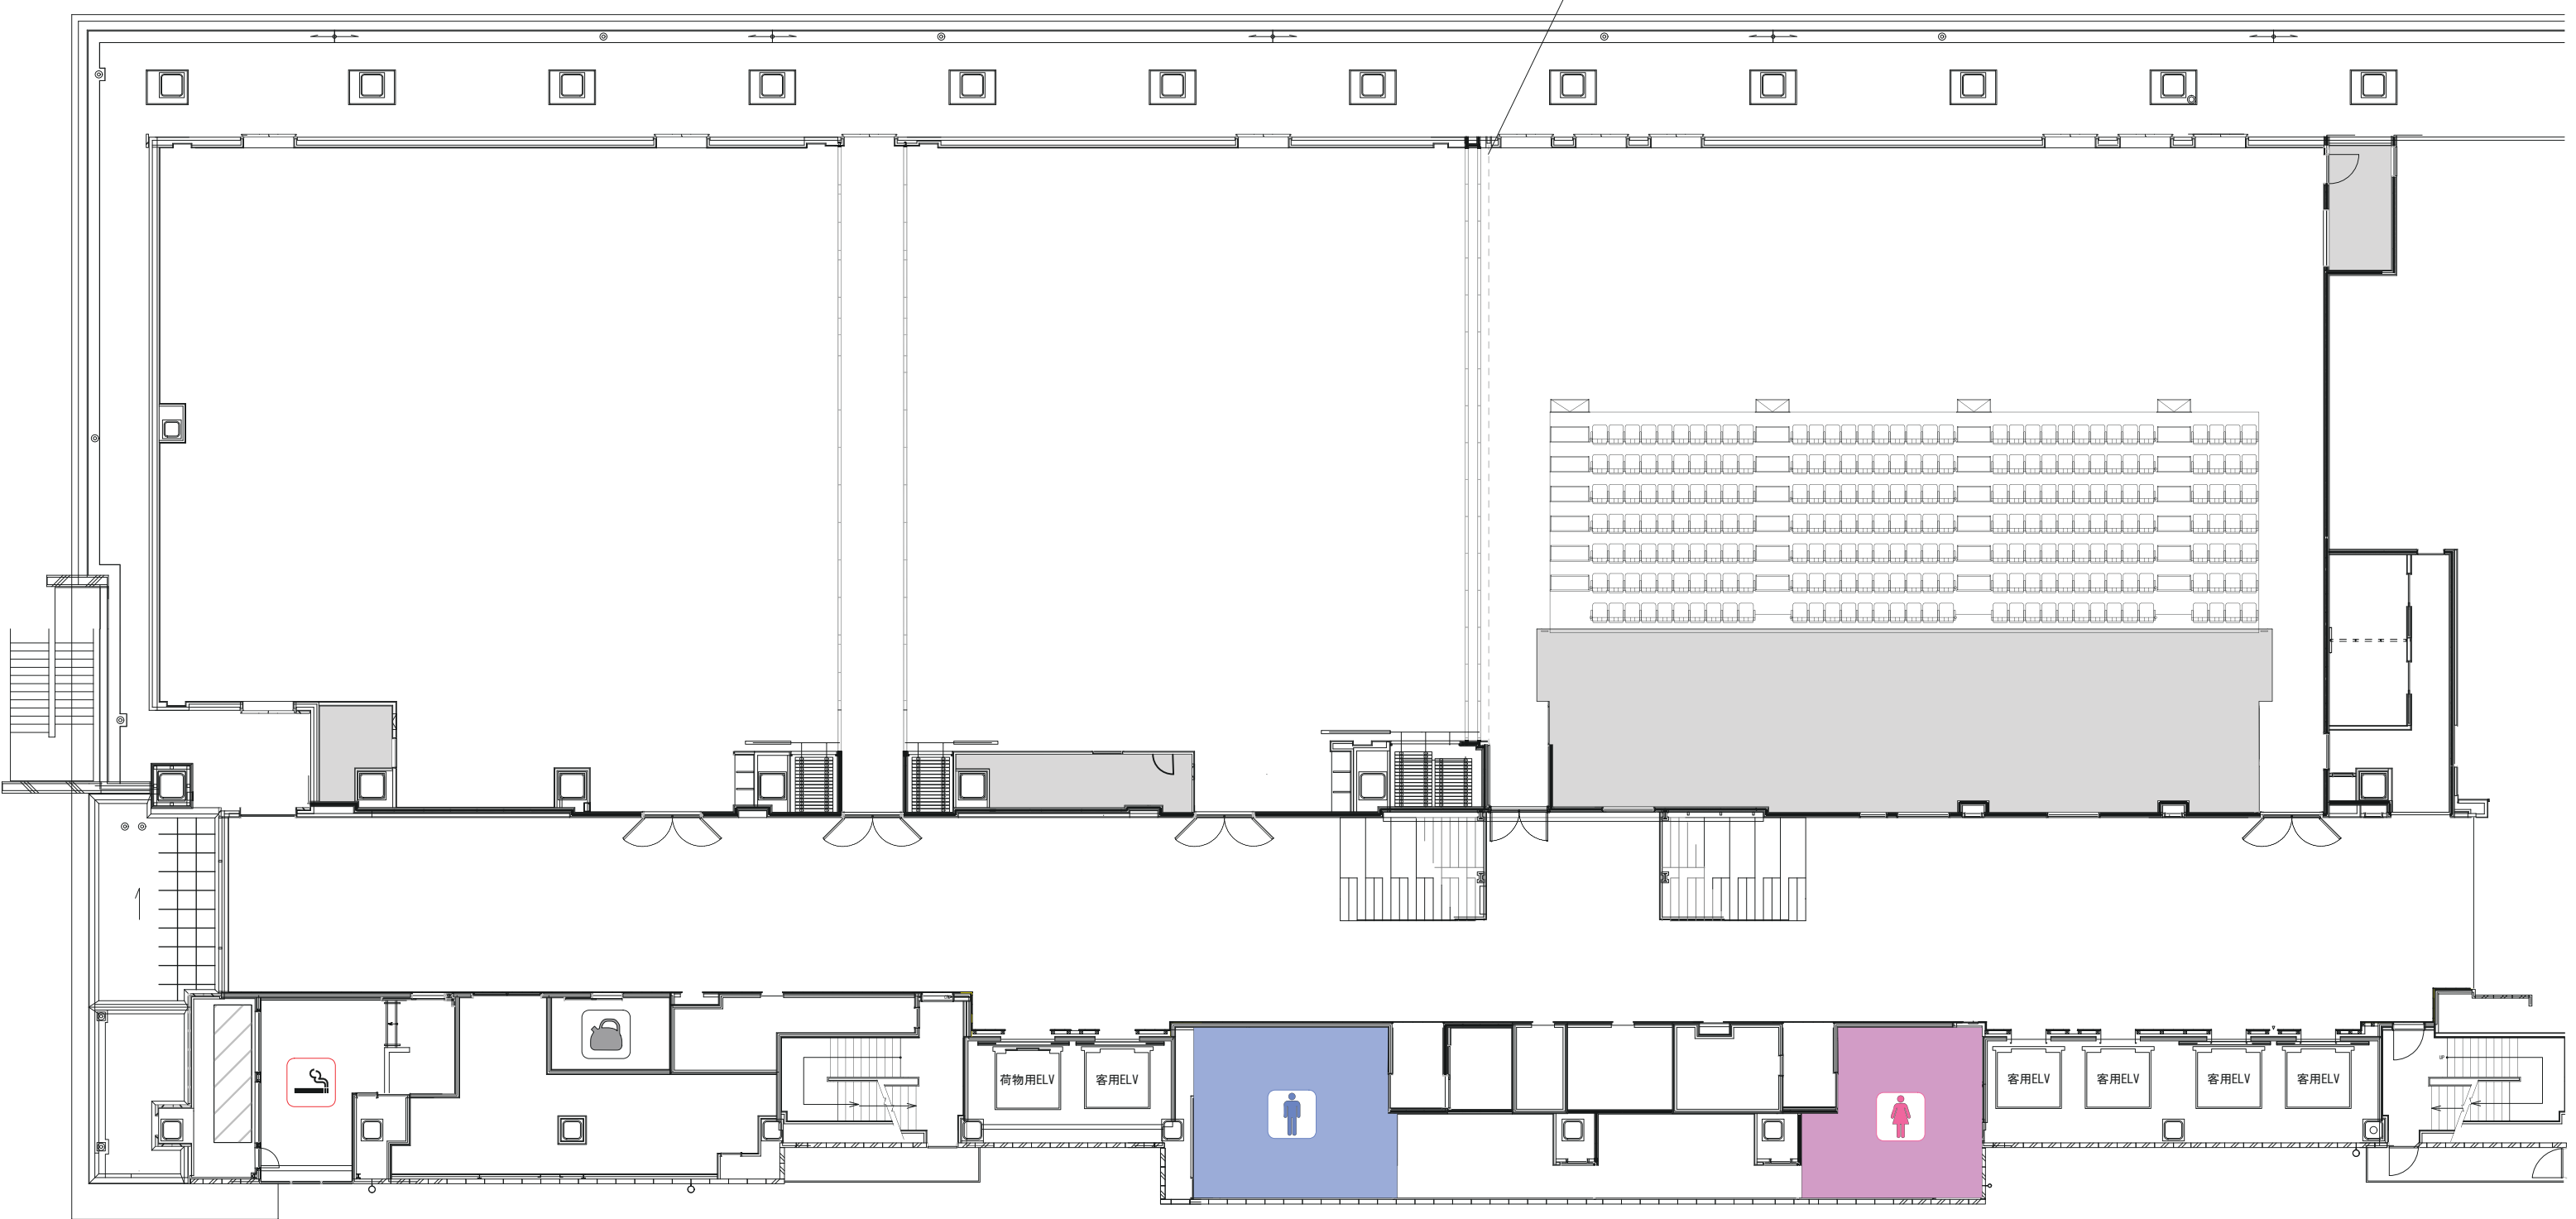

全体図（北室可動式客席有）

南 室

中 室

北 室

